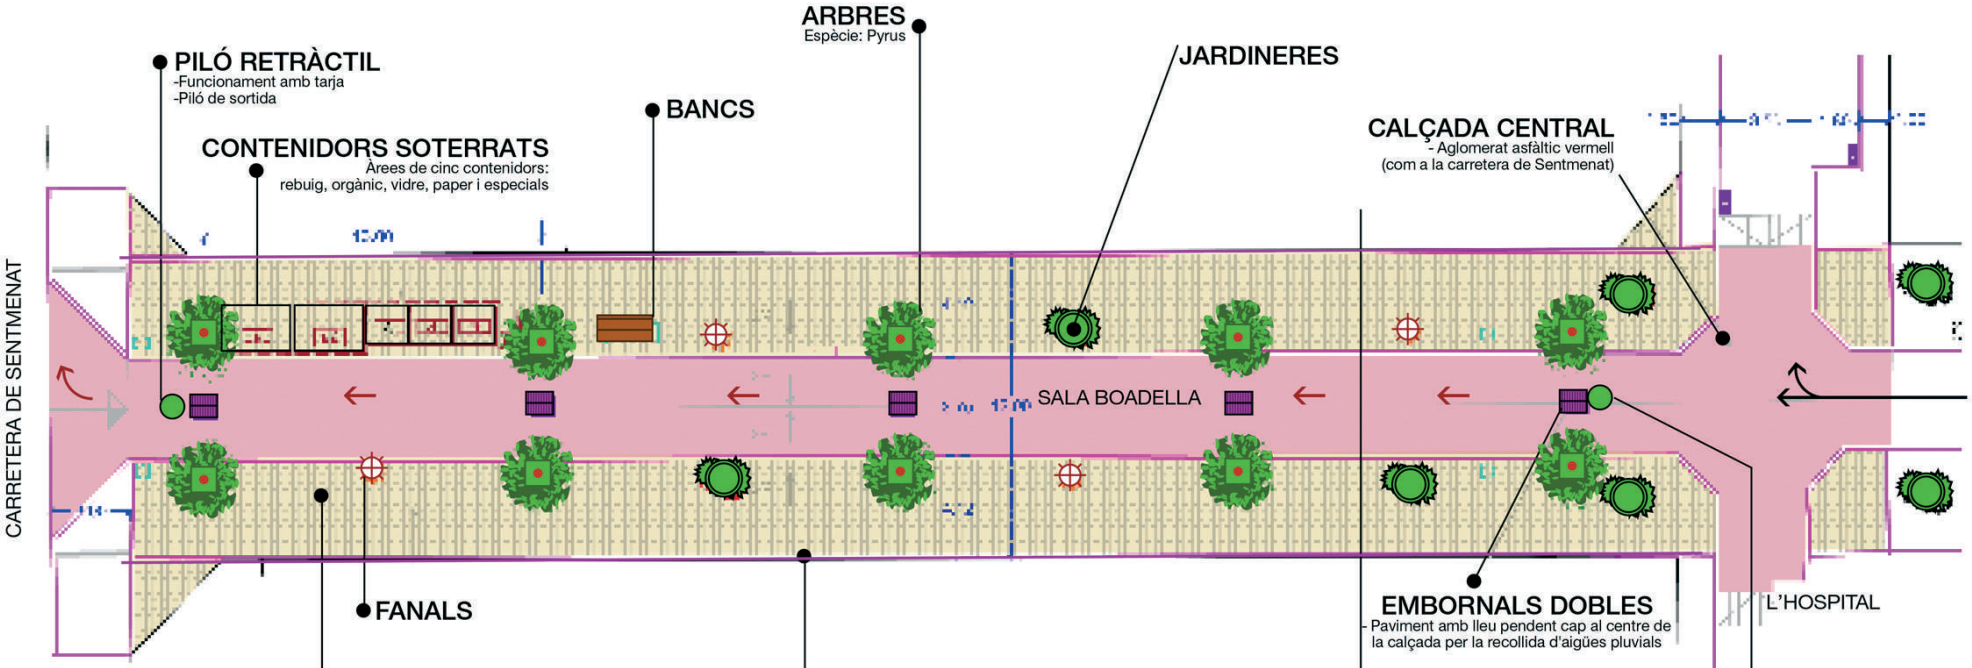

PILÓ RETRÀCTIL
-Funcionament amb tarja
-Piló de sortida

CONTENIDORS SOTERRATS
Àrees de cinc contenidors:
rebuig, orgànic, vidre, paper i especials

BANCS

ARBRES
Espècie: Pyrus

JARDINERES

CALÇADA CENTRAL
- Aglomerat asfàltic vermell
(com a la carretera de Sentmenat)

FANALS

FRANJA PERIMETRAL
-12 cm de llosa d'amplada arran de façana

EMBORNALS DOBLES
- Paviment amb lleu pendent cap al centre de la calçada per la recollida d'aigües pluvials

PILÓ RETRÀCTIL
-Piló d'entrada
-Funcionament amb tarja
-Es repartirà una tarja per llar i comerç
-Cal estudiar horaris de càrrega i descàrrega

ESPAIS LATERALS ADOSSATS A FAÇANA
- Amplada de 4 metres a banda i banda
- Llosa 40x20x7 cm (similar a la de la carretera de Sentmenat)
- Franja perimetral: llosa de 12 cm d'amplada de delimitació de la calçada central

PAVIMENT ÚNIC
- Al mateix nivell que el paviment de la carretera de Sentmenat
- Paviment elevat respecte el del carrer de l'Hospital

DIRECCIÓ TRÀNSIT
-Accés restringit des del carrer de l'Hospital o Sala Boadella
-Sortida per carretera de Sentmenat (gir obligatori a la dreta)
-Accés per carretera de Sentmenat estarà prohibit

PLA D'APARCAMENTS
-Implantació dels 30 minuts gratuïts de zona blava a partir del mes de juny
-Ampliació de l'àmbit de zona blava i zones de càrrega i descàrrega al carrer de l'Hospital